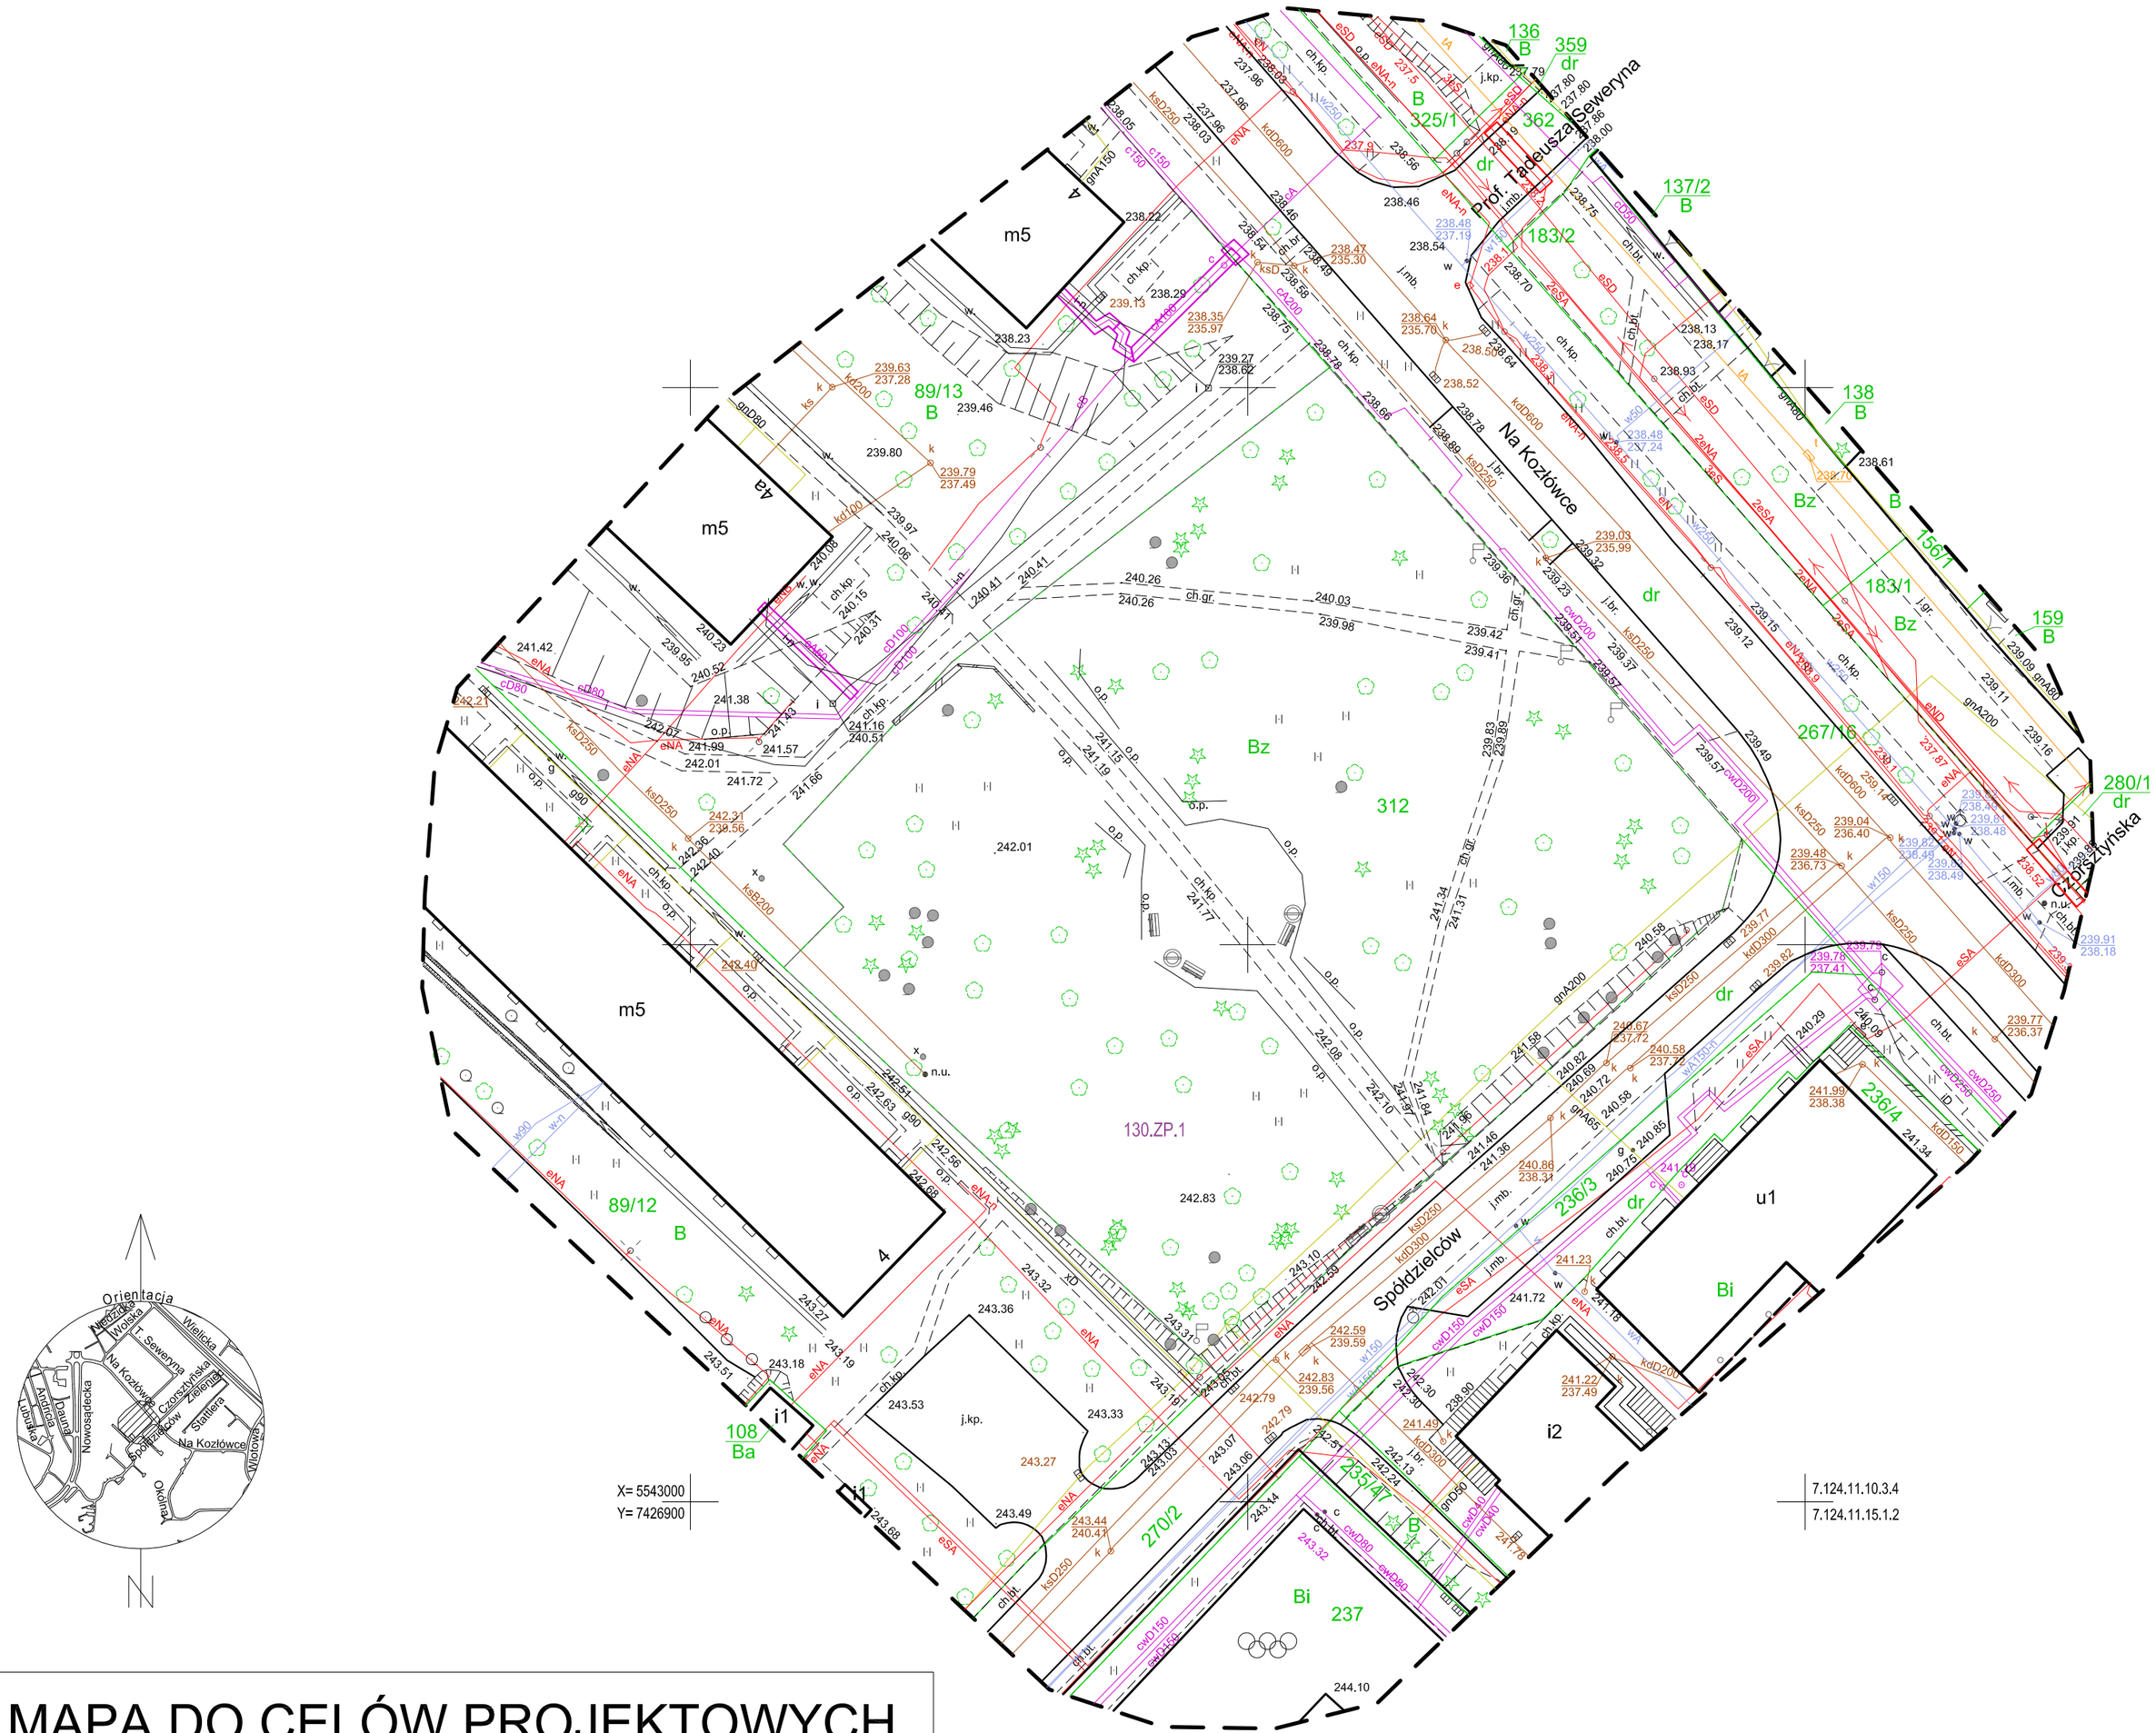

MAPA DO CELÓW PROJEKTOWYCH

skala 1:500	s. 7.124.11.10.3.4 7.124.11.15.1.2
woj.: małopolskie	
m. Kraków	
j. ewid.: 126104_9.0050, Podgórze	
ul. Na Kozłówce, dz. nr 312	
ID: GD-13.6640.1675.2020	L.ks.rob.: 77/2020

Układ wsp. poziomych: 2000
Układ wsp. wysokościowych: PL-EVRF2007-NH
Sytuacja zgodna z terenem na marzec 2020r.

Wykonał: PW GPI s.c., S.Plewa, M. Rybka
ul. Bociana 3/9, 31-231 Kraków
Sporządził:

Data: 06.04.2020r.
— — - zakres opracowania

GPI GEODEZJA
tel: 501-342-712
email: biuro@gpi-geodezja.pl
www.gpi-geodezja.pl

Legenda:
- ławka
- kosz na śmieci
- zakrzewienie symbol, pojedyńczy krzew
- maszt

Elementy zgodnie z uchwałą nr CIX/2894/18 Rady Miasta Krakowa z dnia 12 września 2018r. w sprawie uchwalenia miejscowego planu zagospodarowania przestrzennego obszaru "Dla wybranych obszarów przyrodniczych miasta Krakowa - etap A."

130.ZP.1 - tereny zieleni urządzonej

— · — · — - linie rozgraniczające wg MPZP

Niniejsza mapa służyła będzie do projektowania zagospodarowania przedmiotowej działki.
Wykazane na niniejszej mapie granice działek nie zostały określone z wymaganą dokładnością.
Niniejsza mapa w tym obszarze może służyć do projektowania budowli w odległościach większych niż 4.0m granicy nieruchomości. Niniejsza mapa została wykonana bez ustalenia służebności gruntowych. W zakresie mapy brak jest nowych projektów uzgodnionych przez ZUDP. Nie wyklucza się istnienia w terenie innych nie wykazanych na niniejszej mapie urządzeń podziemnych, które nie były zgłoszone do inwentaryzacji.